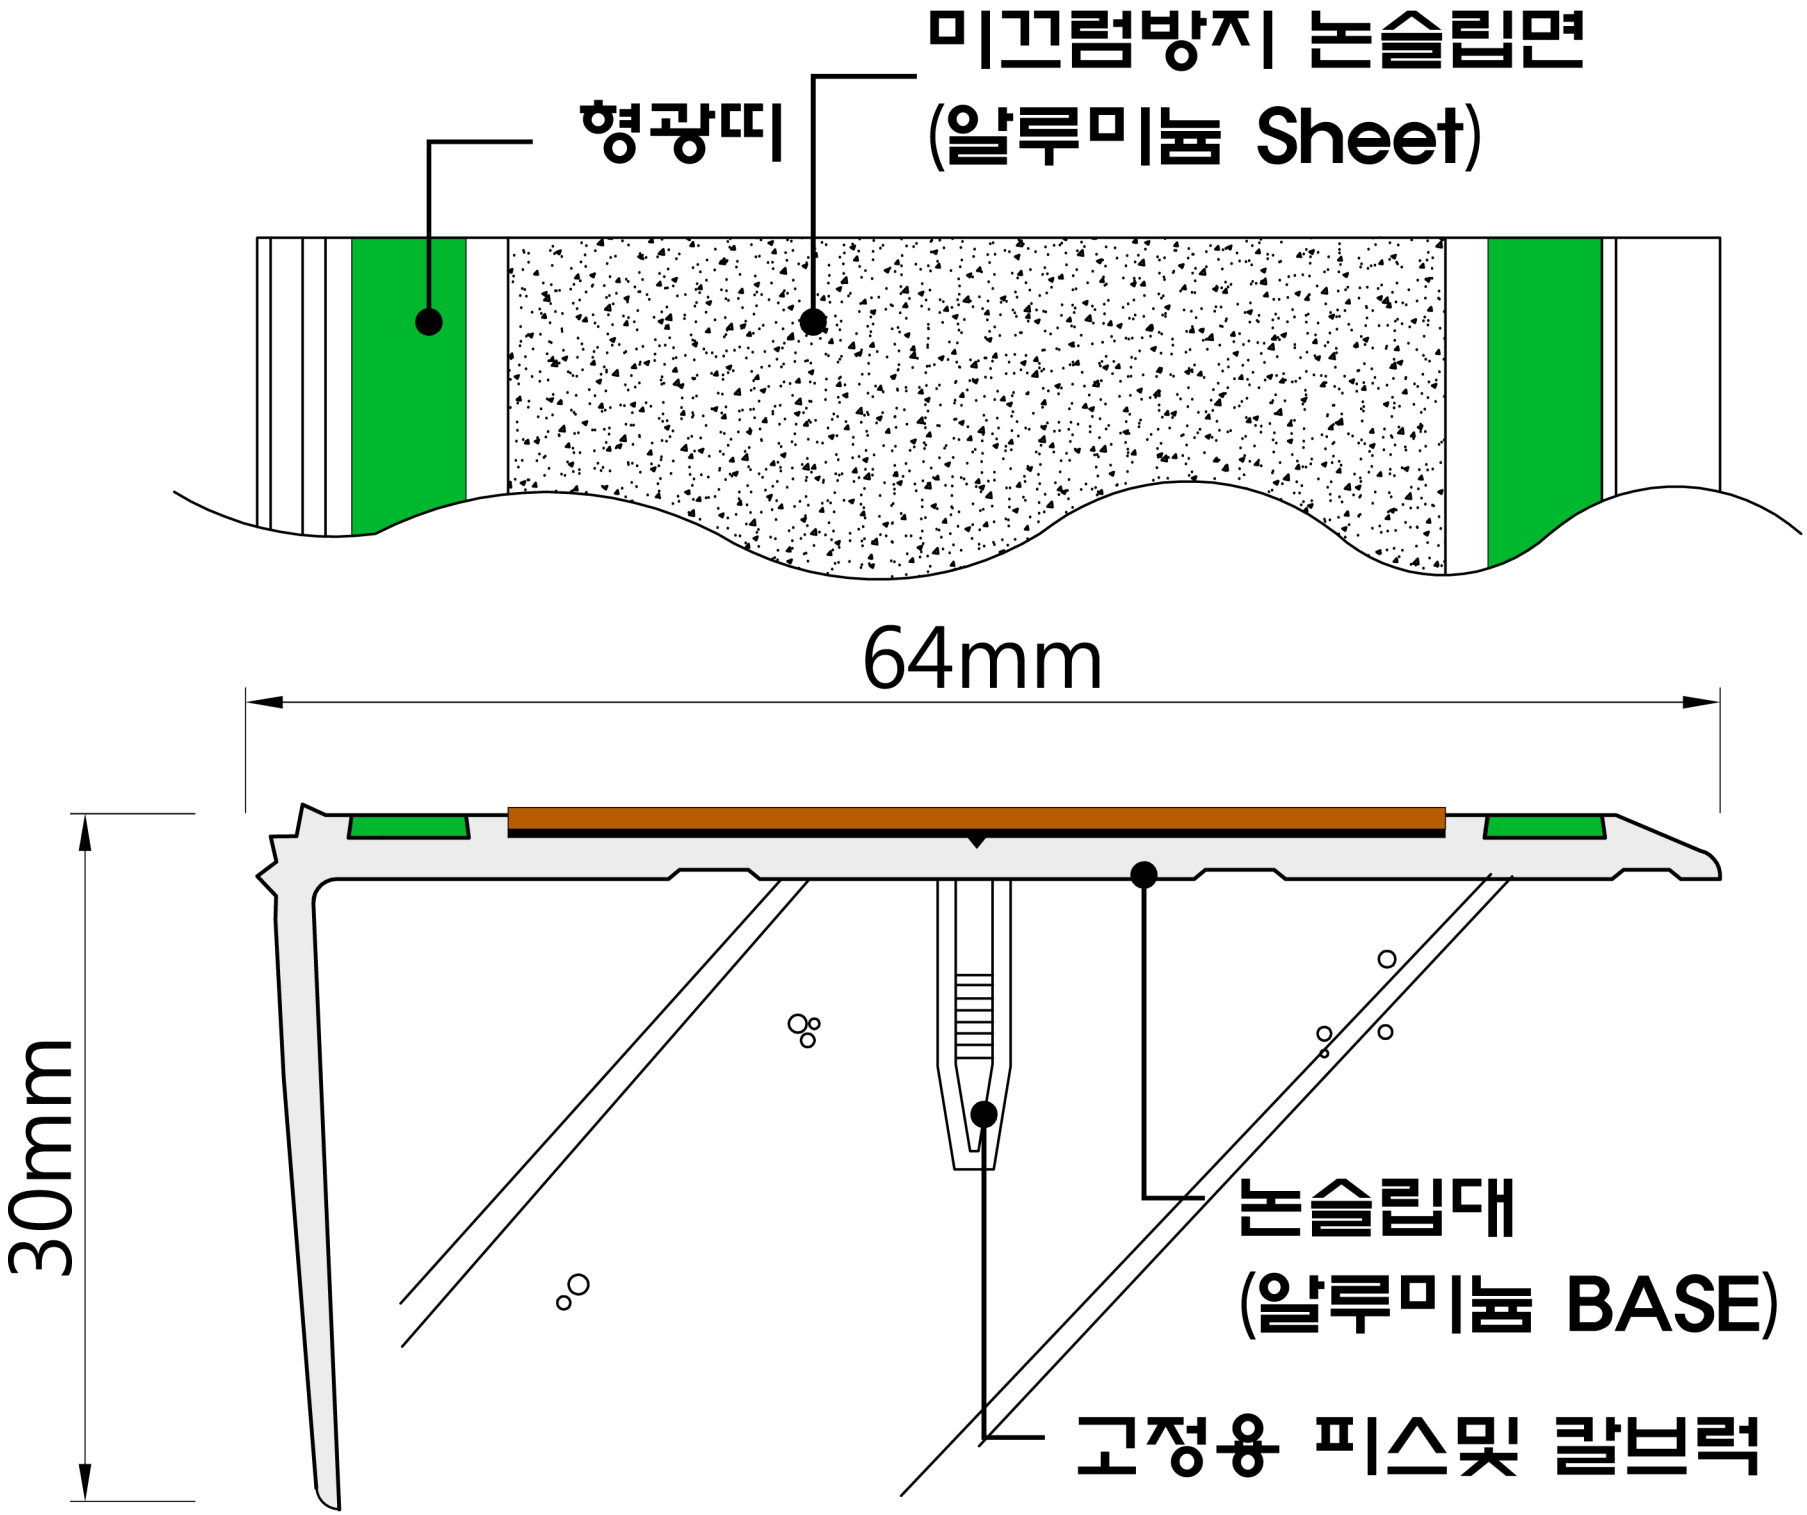
미끄럼방지 논슬립면
(알루미늄 Sheet)
형광띠
64mm
30mm
논슬립대
(알루미늄 BASE)
고정용 피스및 칼브럭